

SUPERFICIES ÚTILES

PLANTA BAJA	
RECIBIDOR	4,0 m2
SALÓN-COMEDOR-COCINA	34,5 m2
AEROTERMIA	0,9 m2
BAÑO 3	2,9 m2
DORMITORIO 4	7,3 m2
ESCALERA	4,1 m2
PORCHE DELANTERO	1,4 m2
PORCHE TRASERO	5,0 m2
SUPERFICIE ÚTIL	60,1 m2


PLANTA PRIMERA	
DISTRIBUIDOR	2,4 m2
BAÑO 1	4,3 m2
BAÑO 2	4,3 m2
DORMITORIO PRINCIPAL	13,1 m2
DORMITORIO 2	9,9 m2
DORMITORIO 3	10,0 m2
TERRAZA DESCUBIERTA	7,1 m2
SUPERFICIE ÚTIL	51,1 m2

TOTAL SUP.ÚTIL 111,2 m2


SUPERFICIES EXTERIORES	
APARCAMIENTO	31,8 m2
JARDINES + PORCHE DESC. + ACCESO	152,7 m2
TOTAL S. EXTERIORES	184,5 m2

SUPERFICIES CONSTRUIDAS	
CUBIERTAS CERRADAS	
PLANTA BAJA	61,0 m2
PLANTA PRIMERA	57,1 m2
TOTAL CUBIERTAS CERRADAS	118,1 m2
CUBIERTAS ABIERTAS	
PL. BAJA PORCHES	6,4 m2
TOTAL CUBIERTAS ABIERTAS	6,4 m2
DESCUBIERTAS	
PL. PRIMERA TERRAZA	7,7 m2
TOTAL DESCUBIERTAS	7,7 m2
TOTAL SUP.CONST.	132,2 m2


SUPERFICIE DE PARCELA	
TOTAL SUP. PARCELA	251,9 m2

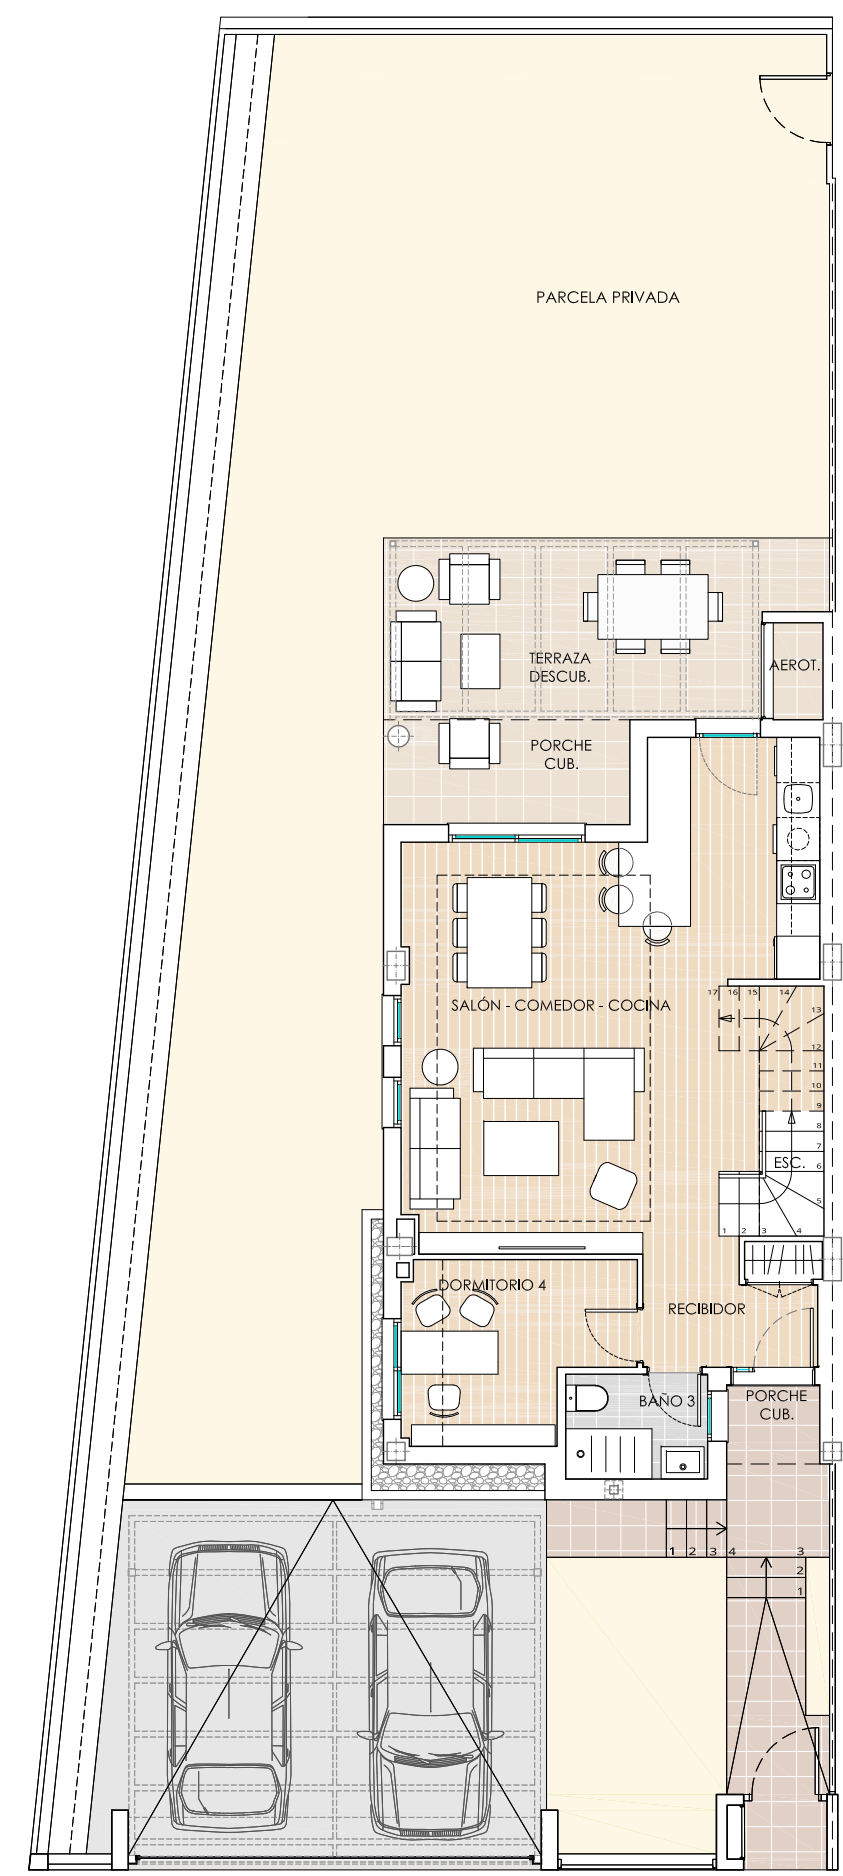

PLANTA BAJA

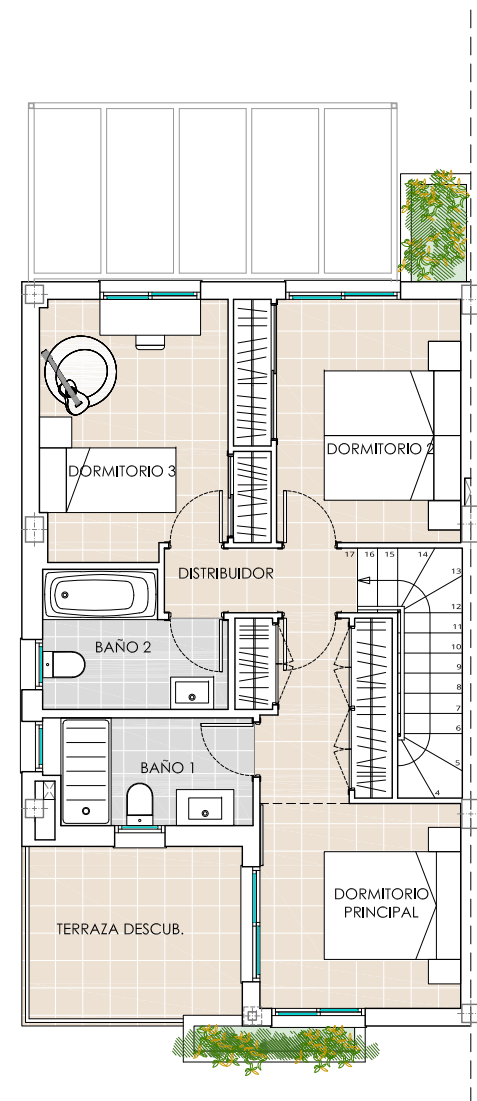

PLANTA PRIMERA

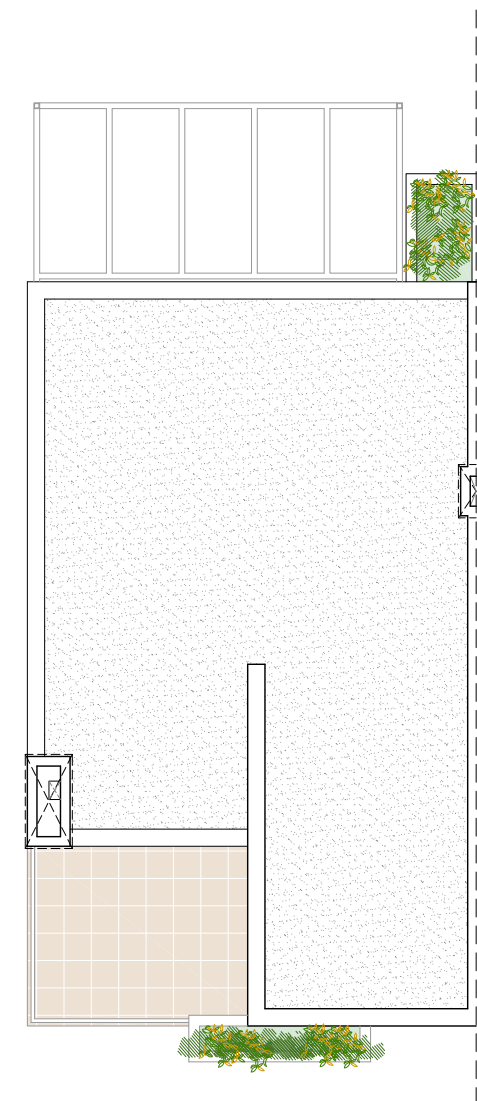

PLANTA CUBIERTA

