






SUPERFICIES ÚTILES	
PLANTA BAJA	
RECIBIDOR	4,0 m2
SALÓN-COMEDOR-COCINA	35,1 m2
AEROTERMIA	0,9 m2
BAÑO 3	2,9 m2
DORMITORIO 4	7,6 m2
ESCALERA	4,1 m2
PORCHE DELANTERO	1,4 m2
PORCHE TRASERO	5,0 m2
SUPERFICIE ÚTIL	61,0 m2
PLANTA PRIMERA	
DISTRIBUIDOR	2,5 m2
BAÑO 1	4,4 m2
BAÑO 2	4,5 m2
DORMITORIO PRINCIPAL	13,1 m2
DORMITORIO 2	9,9 m2
DORMITORIO 3	10,5 m2
TERRAZA DESCUBIERTA	6,9 m2
SUPERFICIE ÚTIL	51,8 m2
TOTAL SUP.ÚTIL	112,8 m2
SUPERFICIES EXTERIORES	
APARCAMIENTO	24,6 m2
JARDINES + PORCHE DESC. + ACCESO	54,9 m2
TOTAL S. EXTERIORES	79,5 m2
SUPERFICIES CONSTRUIDAS	
CUBIERTAS CERRADAS	
PLANTA BAJA	61,5 m2
PLANTA PRIMERA	57,5 m2
TOTAL CUBIERTAS CERRADAS	119,0 m2
CUBIERTAS ABIERTAS	
PL. BAJA PORCHES	6,2 m2
TOTAL CUBIERTAS ABIERTAS	6,2 m2
DESCUBIERTAS	
PL. PRIMERA TERRAZA	7,2 m2
TOTAL DESCUBIERTAS	7,2 m2
TOTAL SUP.CONST.	132,4 m2
SUPERFICIE DE PARCELA	
TOTAL SUP. PARCELA	147,2 m2

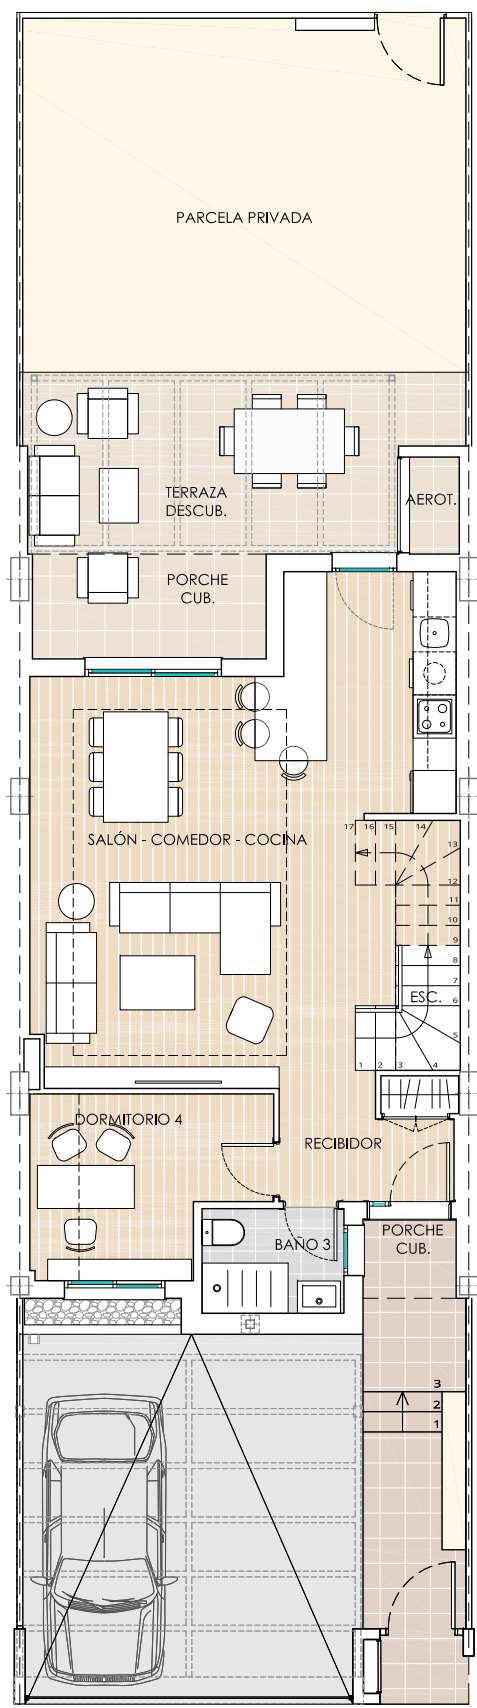

PLANTA BAJA

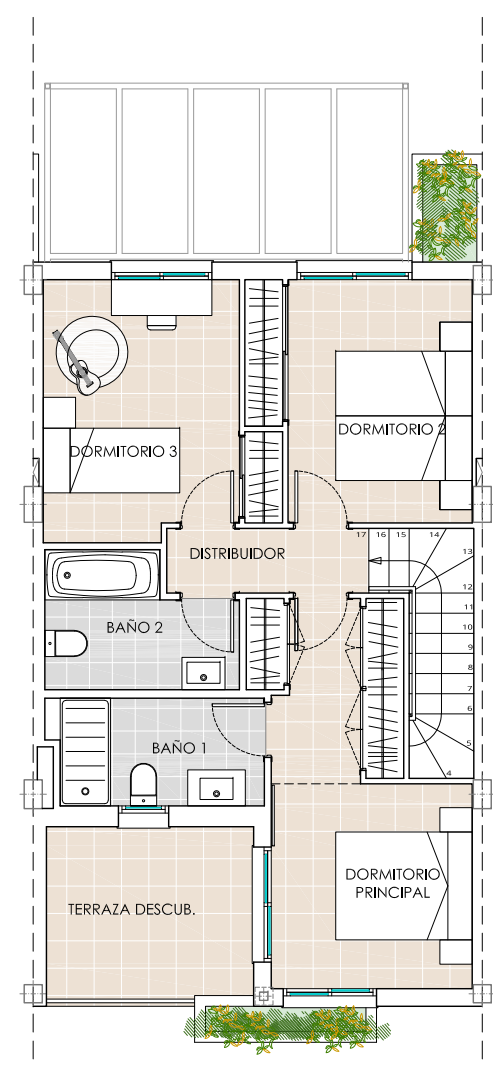

PLANTA PRIMERA

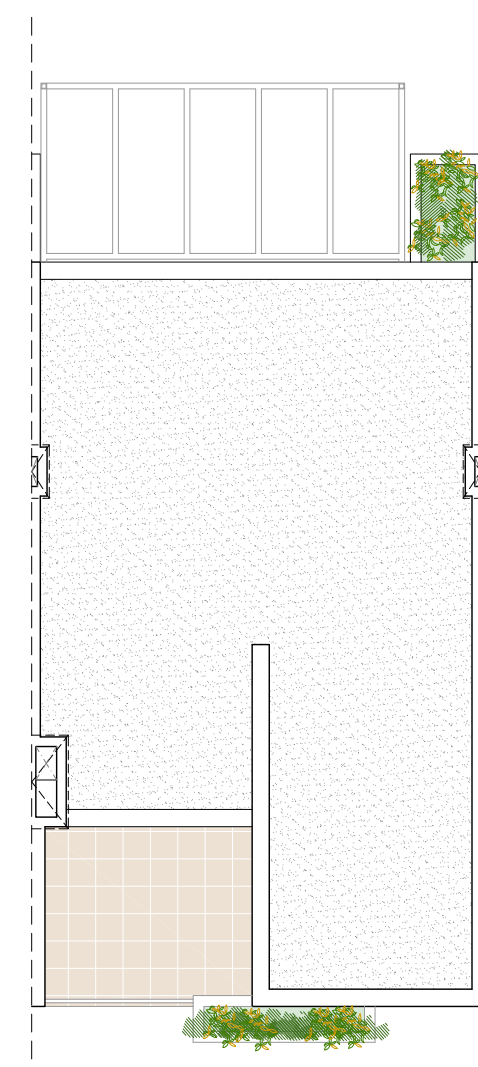

PLANTA CUBIERTA

